



Comune di Sinnai

Provincia di Cagliari

Settore Urbanistica

Piano per gli Insediamenti Produttivi



Variante al P.I.P. Località "Luceri"

OGGETTO LOCALIZZAZIONE P.I.P. SU STRALCIO
PIANO URBANISTICO COMUNALE
ZONA URBANISTICA "D1"

DATA Dicembre 2011

TAVOLA
1

SCALA 1:2000


GRUPPO DI PROGETTAZIONE:

Ing. Silvia SERRA - Ing. Massimiliano SCHIRRU - Geom. Salvatore FLORIS

Il Responsabile del Settore
Ing. Silvia Serra

Il Sindaco
M. Barbara Puteoddu

L'Assessore all'Urbanistica
Andrea Orru

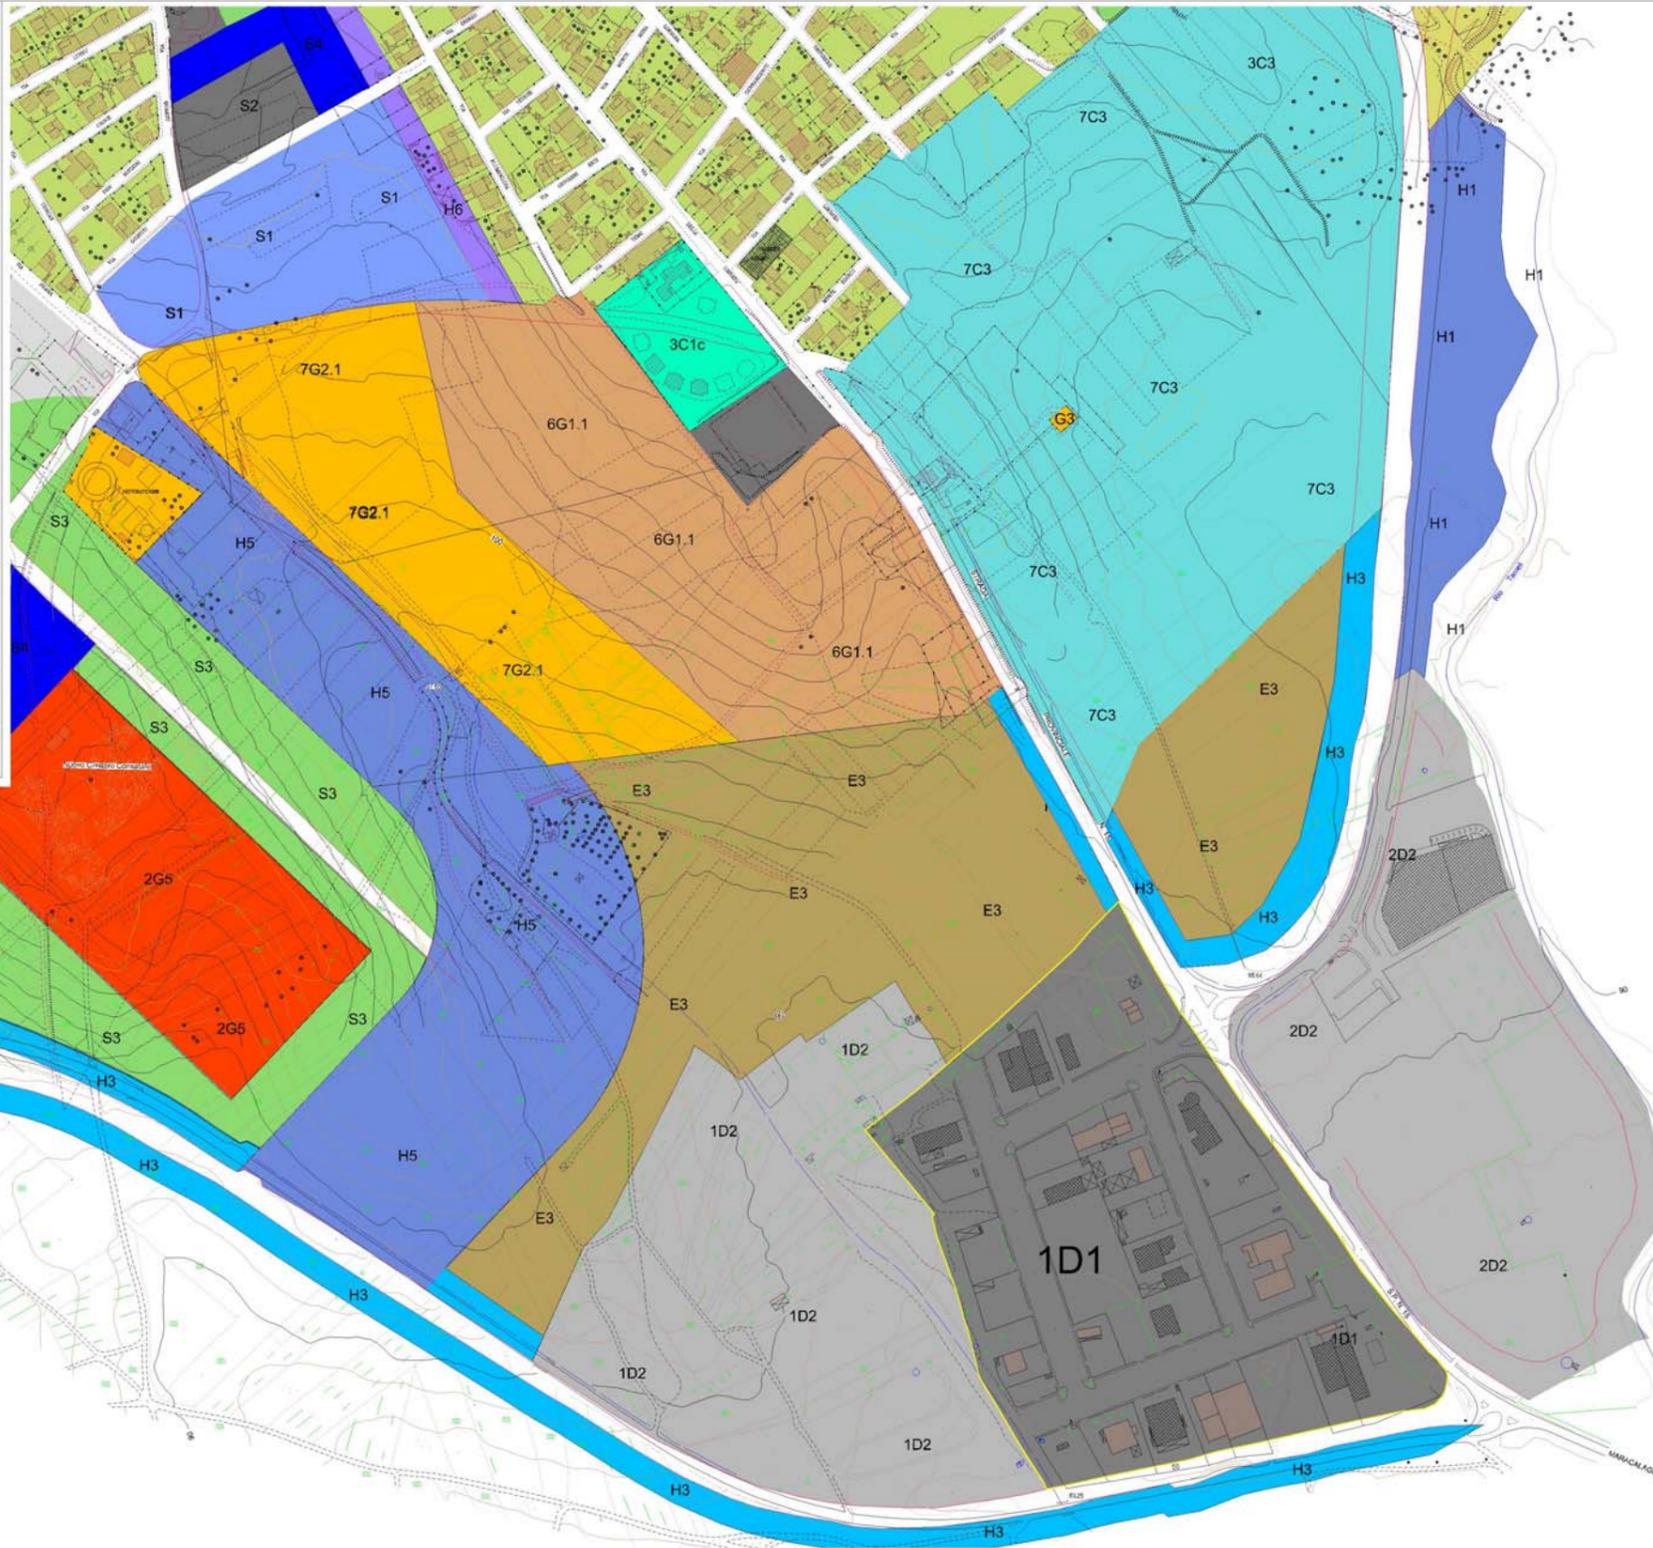

Legenda

A1	Centro Storico (vecchio Piano Partic.to)	F8	Turistico residenziale
A2	Centro Storico (nuovo Piano Partic.to)	F9	Zona turistica
A3	Centro Storico (nuovo Piano Partic.to)	E1	Zona agricola - produzioni tipiche
A4	Centro di conserv. amb.le (S. Gregorio)	E2	Zona agricola - produttiva
B1	Zona di completamento urbano	E3	Zona agricola - produttiva e residenziale
B2	Zona di completamento urbano	E4	Zona agricola - con presenze insediative
C1	Zona C urbana - comparti attuali	E5	Aree marginali per attività agricola
C1a	Zona C urbana - comparti non attuali	Er	Sottozona agr. - risanamento ambientale
C1b	Nuova zona C - (incluente il P.E.E.P.)	G1.1	Servizi urbani di interesse generale
C1c	Zona C - piani di zona attuali	G1.2	Servizi urbani di interesse generale
C2	Nuova zona C - (incluente il P.E.E.P.)	G2.1	Parchi urbani - sport - att.ta ricreative
C3	Nuova zona C - (bassa densità edificata)	G2.2	Parchi urbani - sport - att.ta ricreative
C4	Nuova zona C - (incluente il P.E.E.P.)	G3	Impianti tecnologici
D1	P.I.P. comunale (attuato)	G4	Recupero a parco zone degradate
D2	Nuovi comp.li zona artig.le/comm.le	G5	Aree cimiteriali
D3.1	Zona commerciale urbana	H1	Rispetto naturalistico, paesaggistico
D3.2	Zona commerciale urbana	H2	Rispetto fascia costiera
D3.3	Nuovi comp.li zona artig.le/comm.le	H3	Rispetto stradale
F1	Turistico - residenziale	H4	Rispetto archeologico
F2	Turistico - residenziale	H5	Rispetto cimiteriale
F3	Turistico - residenziale	H6	Rispetto aree urbane
F4	Turistico alberghiero	S1	Servizi pubblici per l'istruzione
F5	Turistico alberghiero	S2	Attrezzature di interesse comune
F6	Turismo ricettivo all'aperto	S3	Verde pubblico attrezzato a parco
F7	Turistico alberghiero	S3-tel	Verde pubblico attrezzato a parco Impianti radio per la telefonia mobile cellulare
		S4	Parcheggi pubblici
	Strade Piano		Limite A.V.A. Area di Verifica Archeologica
	Perimetrazione P.I.P.		A.C.V. Area di Cessione Vincolata