



Comune di Sinnai


Provincia di Cagliari

Settore Pianificazione Territoriale, Urbanistica ed Ambientale - Edilizia Pubblica

Variante al Piano di Zona " SA PIRA "



OGGETTO		LOCALIZZAZIONE P.d.Z. SU STRALCIO PIANO URBANISTICO COMUNALE ZONA URBANISTICA "C1c"
DATA	Novembre 2015	TAVOLA 1
SCALA	1:1000	
GRUPPO DI PROGETTAZIONE:		
Ing. Silvia SERRA - Ing. Massimiliano SCHIRRU - Geom. Salvatore FLORIS		
Il Responsabile del Settore Ing. Silvia Serra		Il Sindaco M. Barbara Pusceddu
L'Assessore all'Urbanistica Andrea Orru		

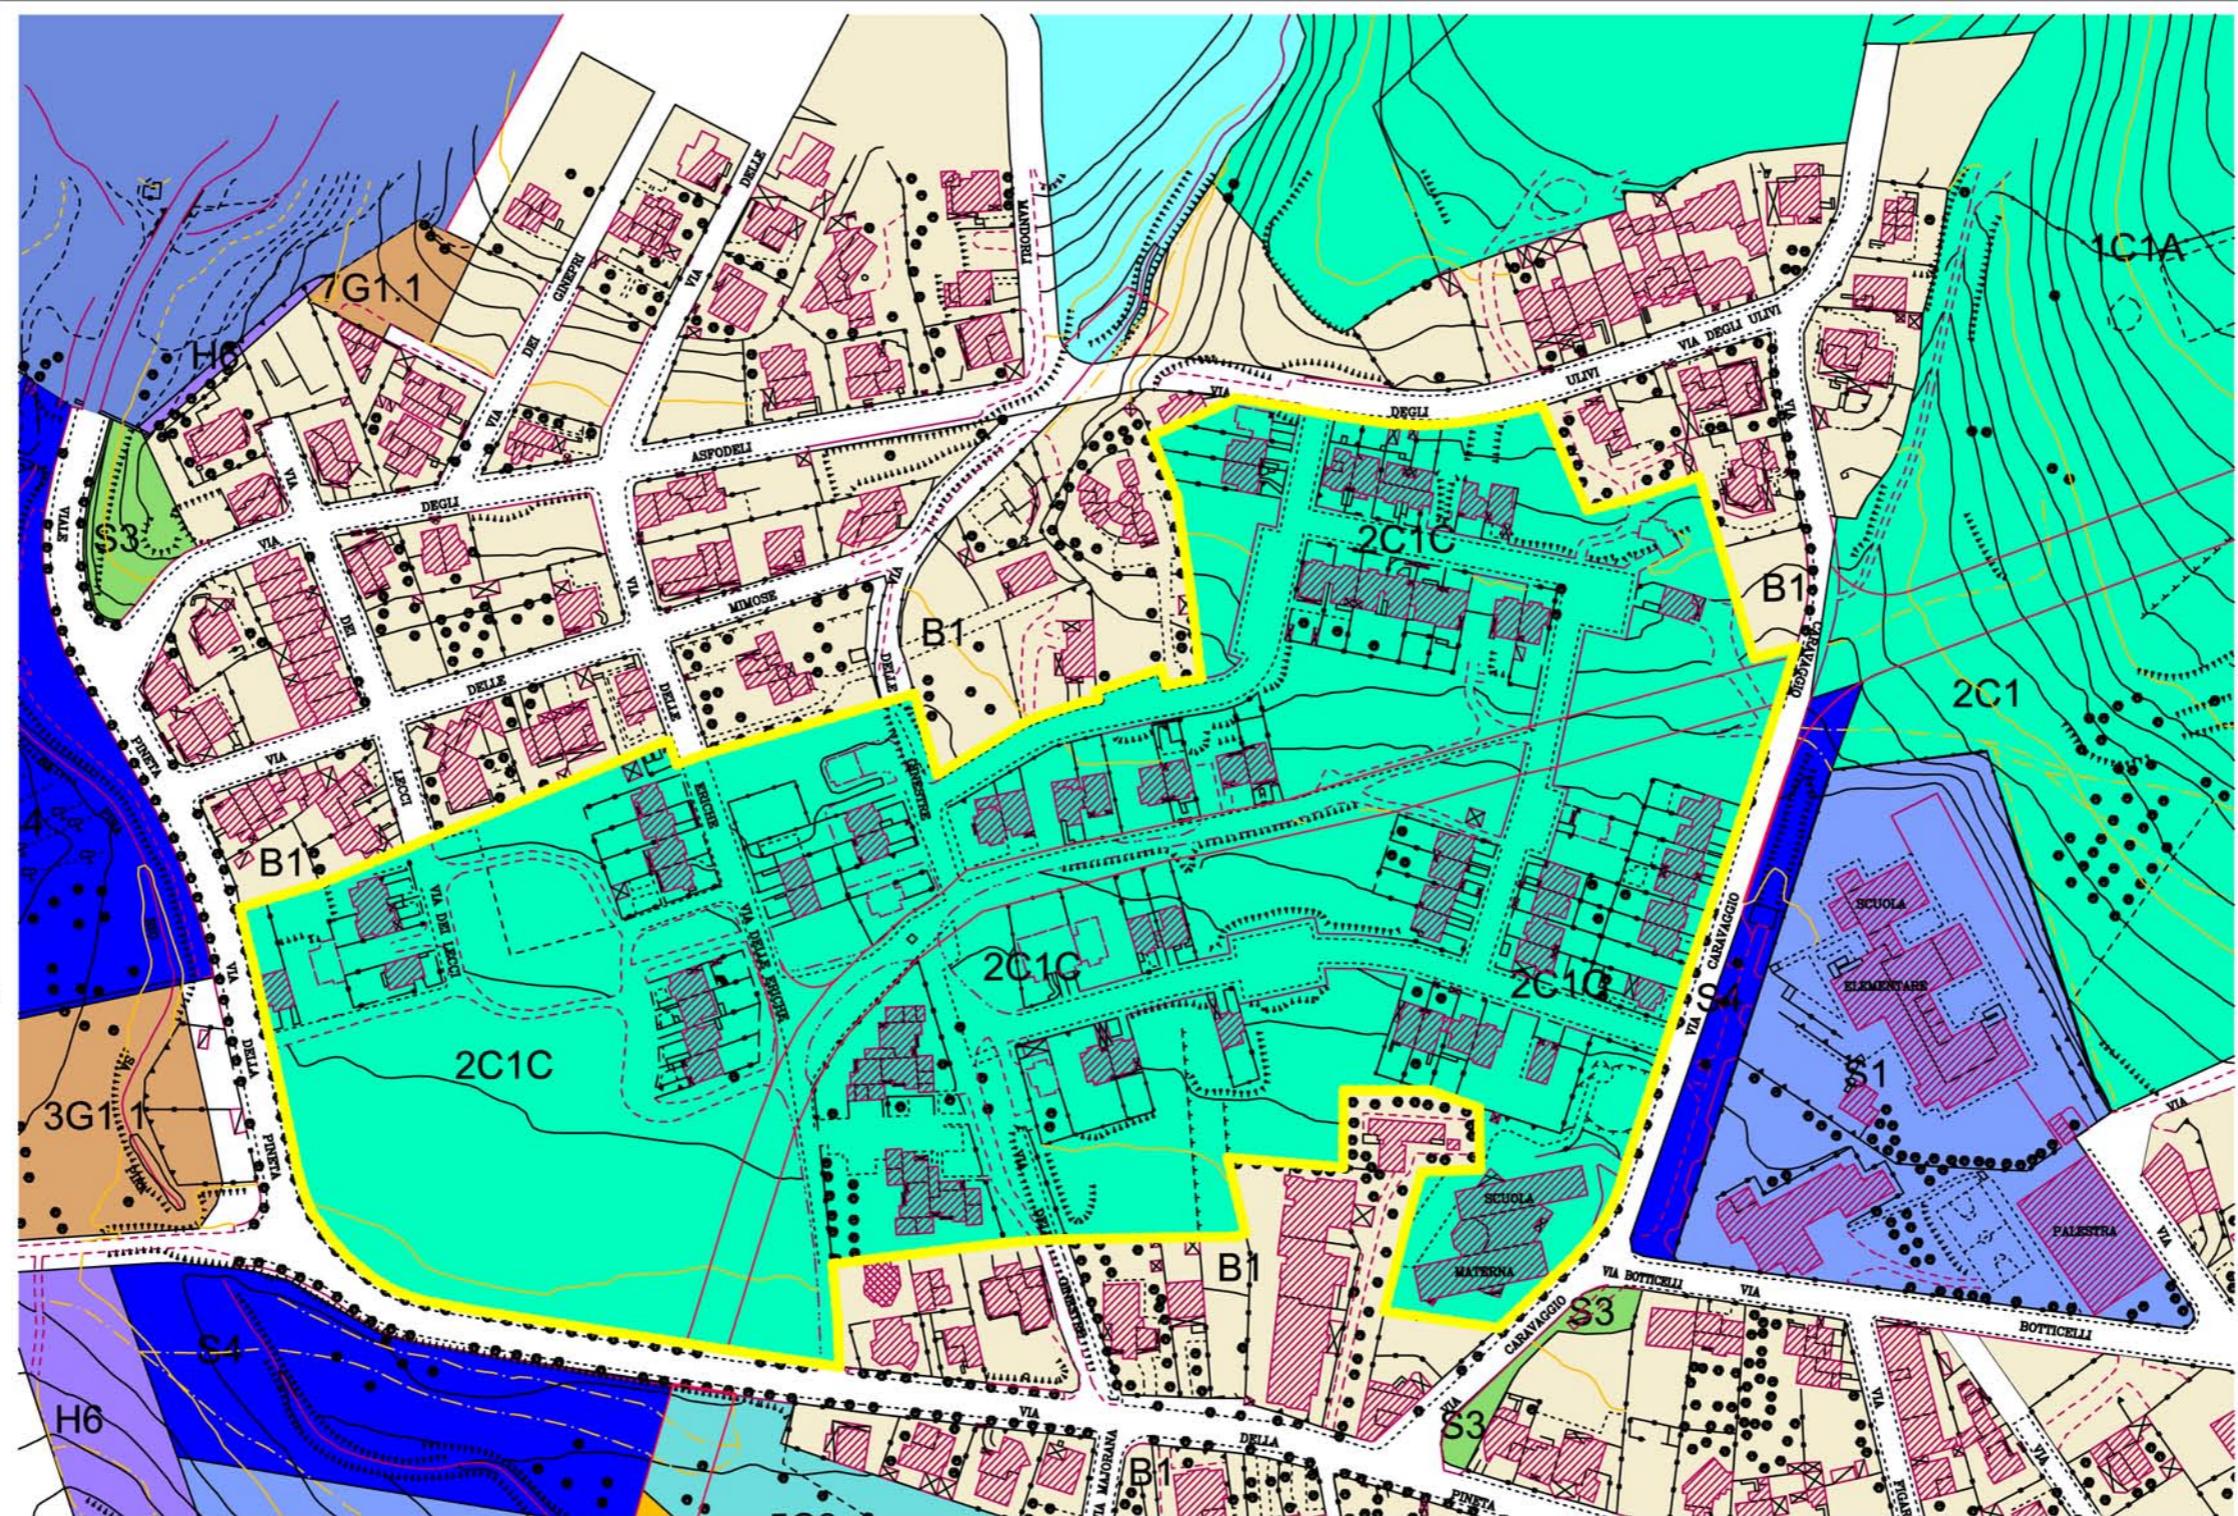

Legenda			
A1	Centro Storico (vecchio Piano Partic.to)	F8	Turistico residenziale
A2	Centro Storico (nuovo Piano Partic.to)	F9	Zona turistica
A3	Centro Storico (nuovo Piano Partic.to)	E1	Zona agricola - produzioni tipiche
A4	Centro di conserv. amb.le (S. Gregorio)	E2	Zona agricola - produttiva
B1	Zona di completamento urbano	E3	Zona agricola - produttiva e residenziale
B2	Zona di completamento urbano	E4	Zona agricola - con presenze insediative
C1	Zona C urbana - comparti attuali	E5	Aree marginali per attività agricola
C1a	Zona C urbana - comparti non attuali	Er	Sottozona agr. - risanamento ambientale
C1b	Nuova zona C - (includente il P.E.E.P.)	G1.1	Servizi urbani di interesse generale
C1c	Zona C - piani di zona attuali	G1.2	Servizi urbani di interesse generale
C2	Nuova zona C - (includente il P.E.E.P.)	G2.1	Parchi urbani - sport - att.ta ricreative
C3	Nuova zona C - (bassa densità edificata)	G2.2	Parchi urbani - sport - att.ta ricreative
C4	Nuova zona C - (includente il P.E.E.P.)	G3	Impianti tecnologici
D1	P.I.P. comunale (attuato)	G4	Recupero a parco zone degradate
D2	Nuovi comp.li zona artig.le/comm.le	G5	Aree cimiteriali
D3.1	Zona commerciale urbana	H1	Rispetto naturalistico, paesaggistico
D3.2	Zona commerciale urbana	H2	Rispetto fascia costiera
D3.3	Nuovi comp.li zona artig.le/comm.le	H3	Rispetto stradale
F1	Turistico - residenziale	H4	Rispetto archeologico
F2	Turistico - residenziale	H5	Rispetto cimiteriale
F3	Turistico - residenziale	H6	Rispetto aree urbane
F4	Turistico alberghiero	S1	Servizi pubblici per l'istruzione
F5	Turistico alberghiero	S2	Attrezzature di interesse comune
F6	Turismo ricettivo all'aperto	S3	Verde pubblico attrezzato a parco Verde pubblico attrezzato a parco Impianti radio per la telefonia mobile cellulare
F7	Turistico alberghiero	S4	Parcheggi pubblici
Strade Piano		Limite A.V.A. Area di Verifica Archeologica	A.C.V. Area di Conservazione Viticola
perimetro Piano di Zona			