


ALLEG. A ALLA DELIBERA
G. C. N. 65 DEL 22 MAG. 2013

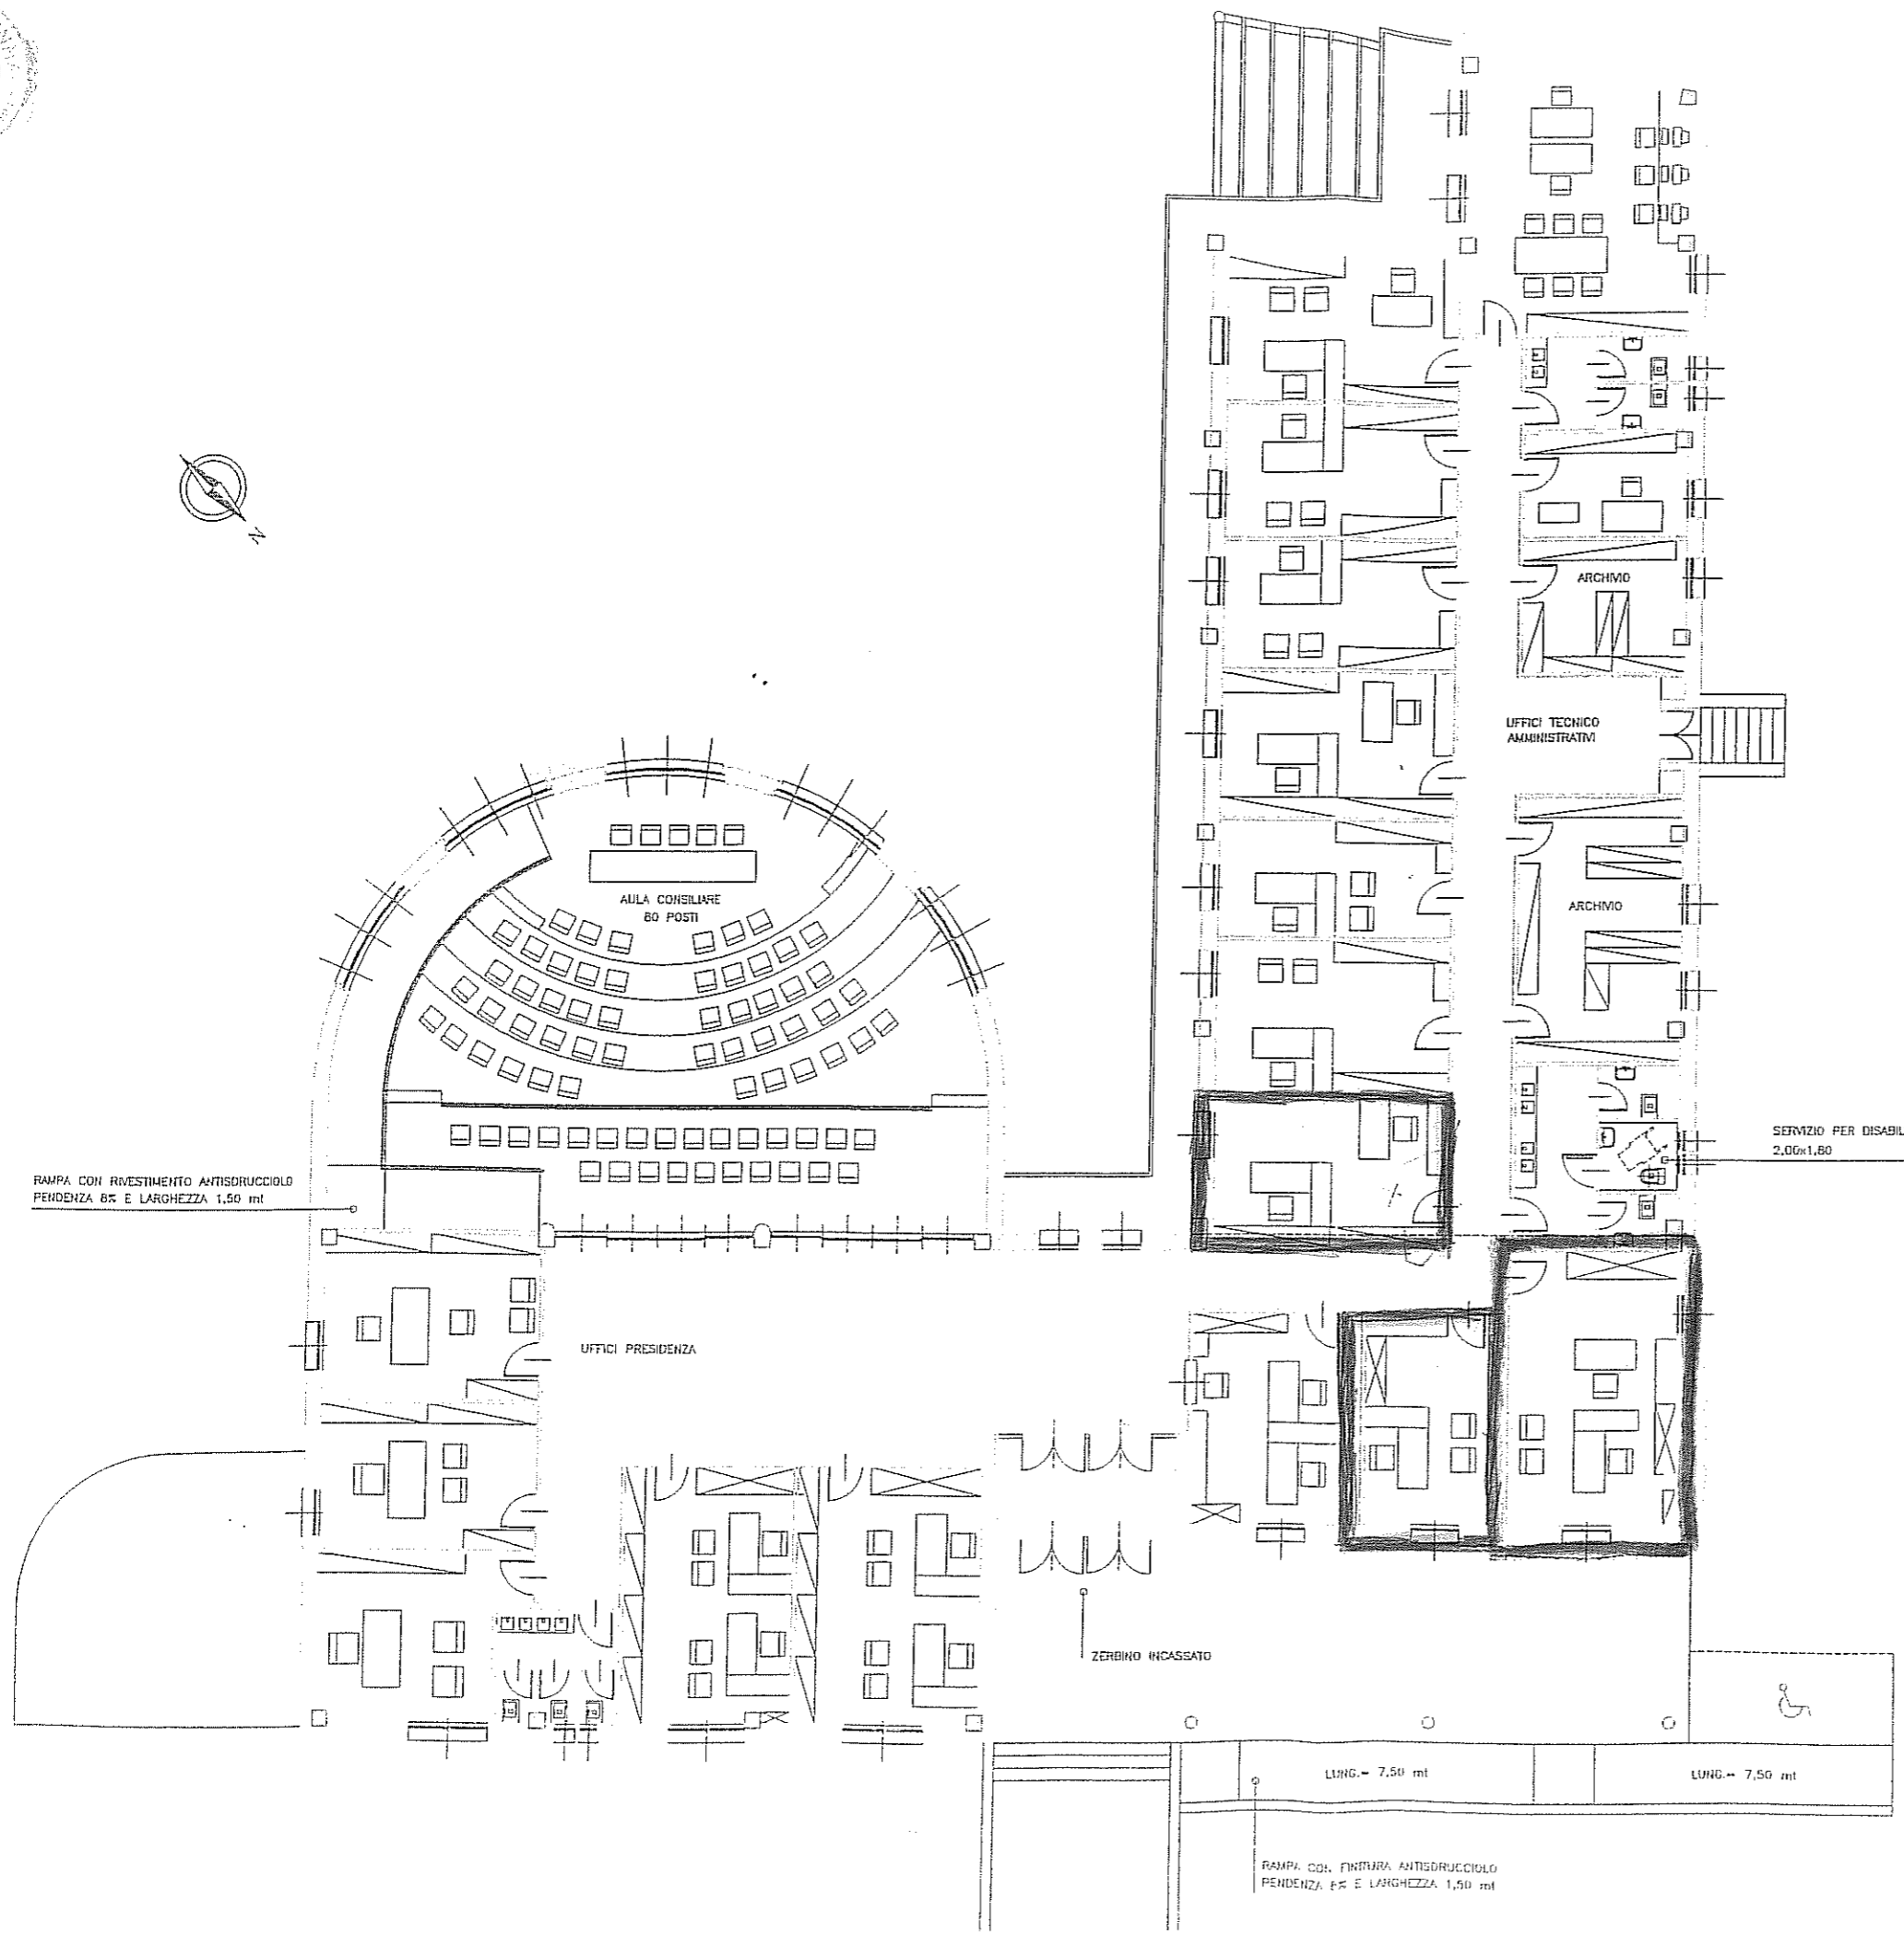

RAMPA CON RIVESTIMENTO ANTISDRUCCIOLO
PENDENZA 6% E LARGHEZZA 1,50 mt

UFFICI PRESIDENZA

AULA CONSILIARE
60 POSTI

ARCHIVO

UFFICI TECNICO
AMMINISTRATIVI

ARCHIVO

SERVIZIO PER DISABILI
2,00x1,80

ZERBINO INCASSATO

LUNG. = 7,50 mt

LUNG. = 7,50 mt

RAMPA CON FINITURA ANTISDRUCCIOLO
PENDENZA 4% E LARGHEZZA 1,50 mt