




STRALCIO AEROFOTOGRAFAMETRICO



STRALCIO CATASTALE

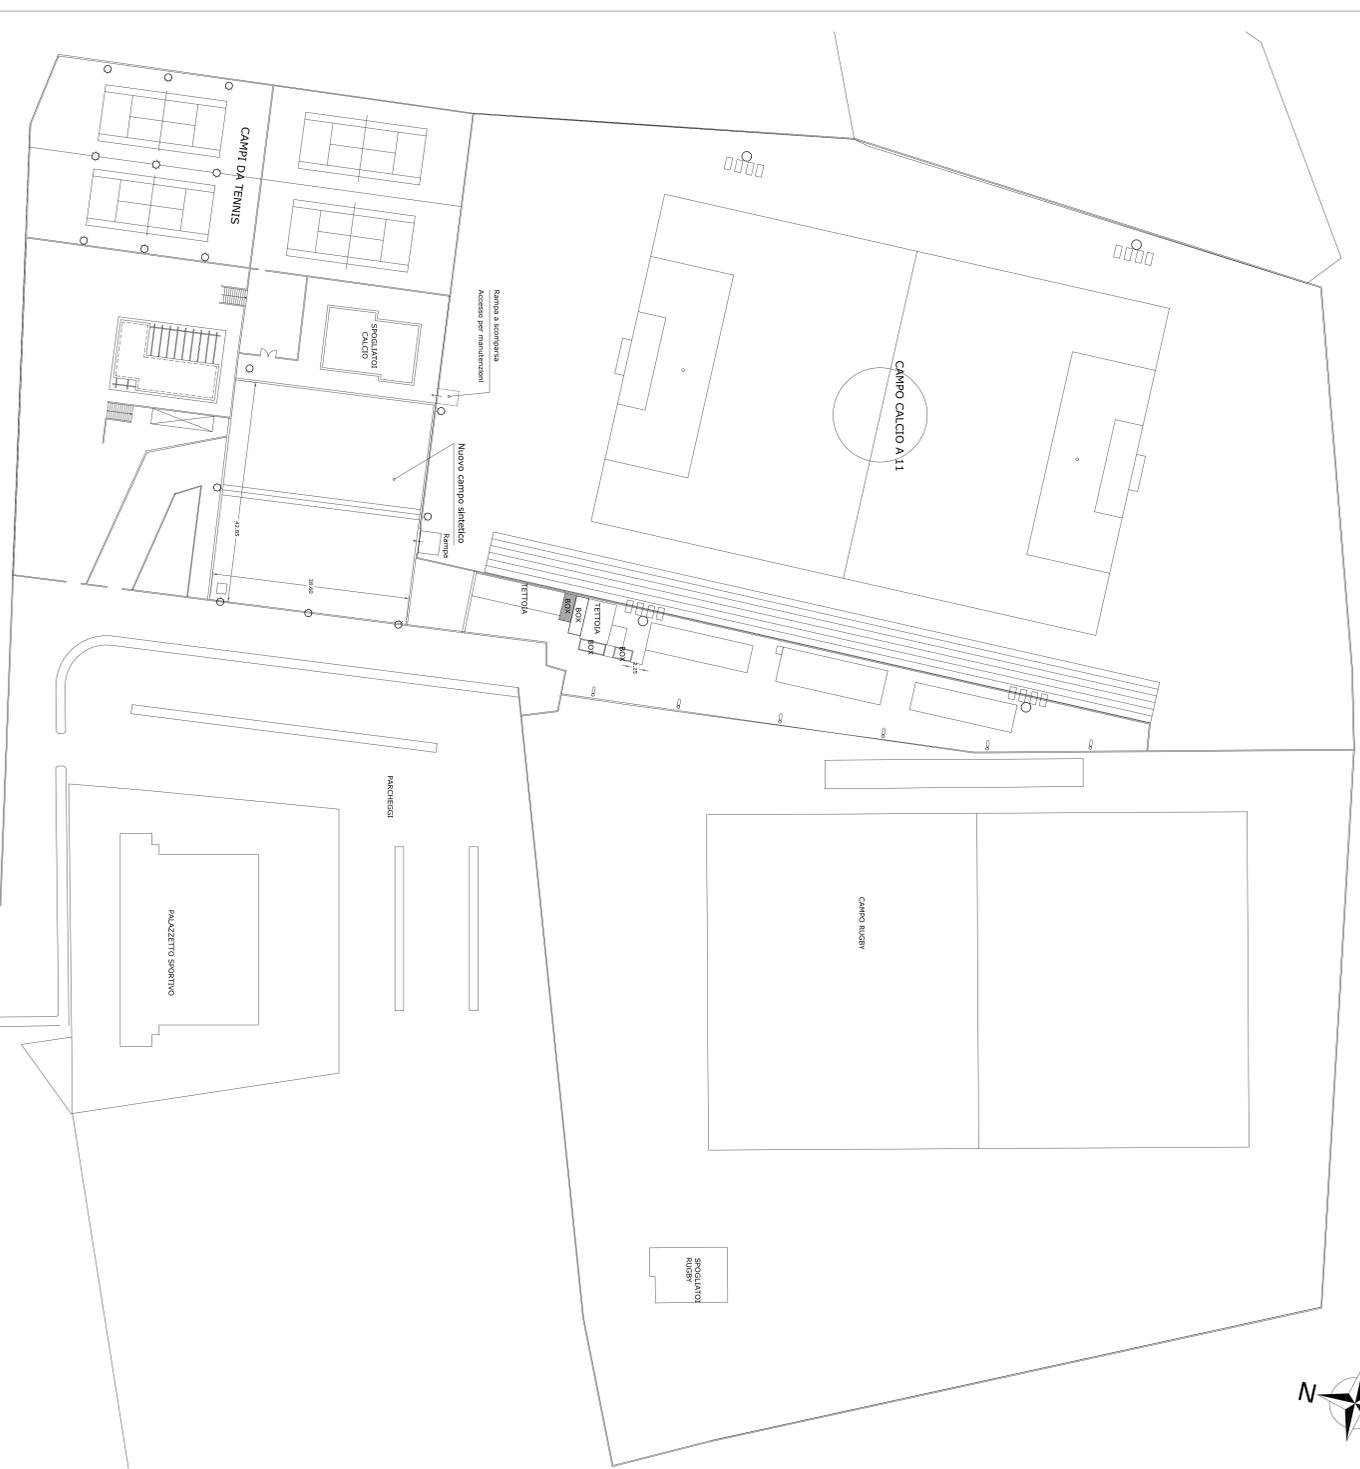

COMUNE DI SINNAI

CENTRO POLISPORTIVO SANTELENA

COMUNE DI SINNAI - PROVINCIA DI CAGLIARI

OPERE di RISTRUTTURAZIONE di UN'AREA del CAMPO SPORTIVO PAOLO PIZZI con realizzazione di un nuovo CAMPO in erba sintetica ubicato nella cittadella sportiva Sant'Elena

Committente: **ASD SINNAI CALCIO a 11**



Planimetria generale e particolari costruttivi

Scale:
1:2000 1:500
1:100

Progettista:
Ing. Silvio Peddizi

Tavola n.
Unica

Rev. n. data firma

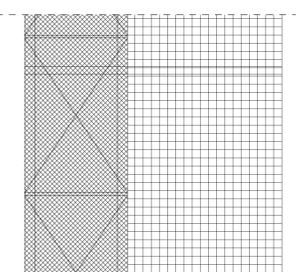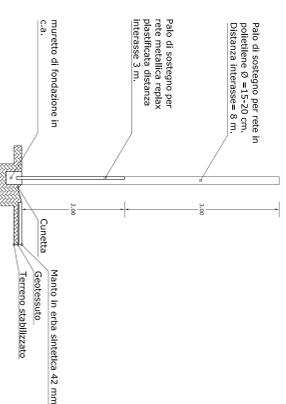

PARTICOLARE RECINZIONE CAMPO CALCETTO
SCALA 1:50