


9° Bando di concorso per l'assegnazione dei lotti del P.I.P. "Luceri"

lotti disponibili

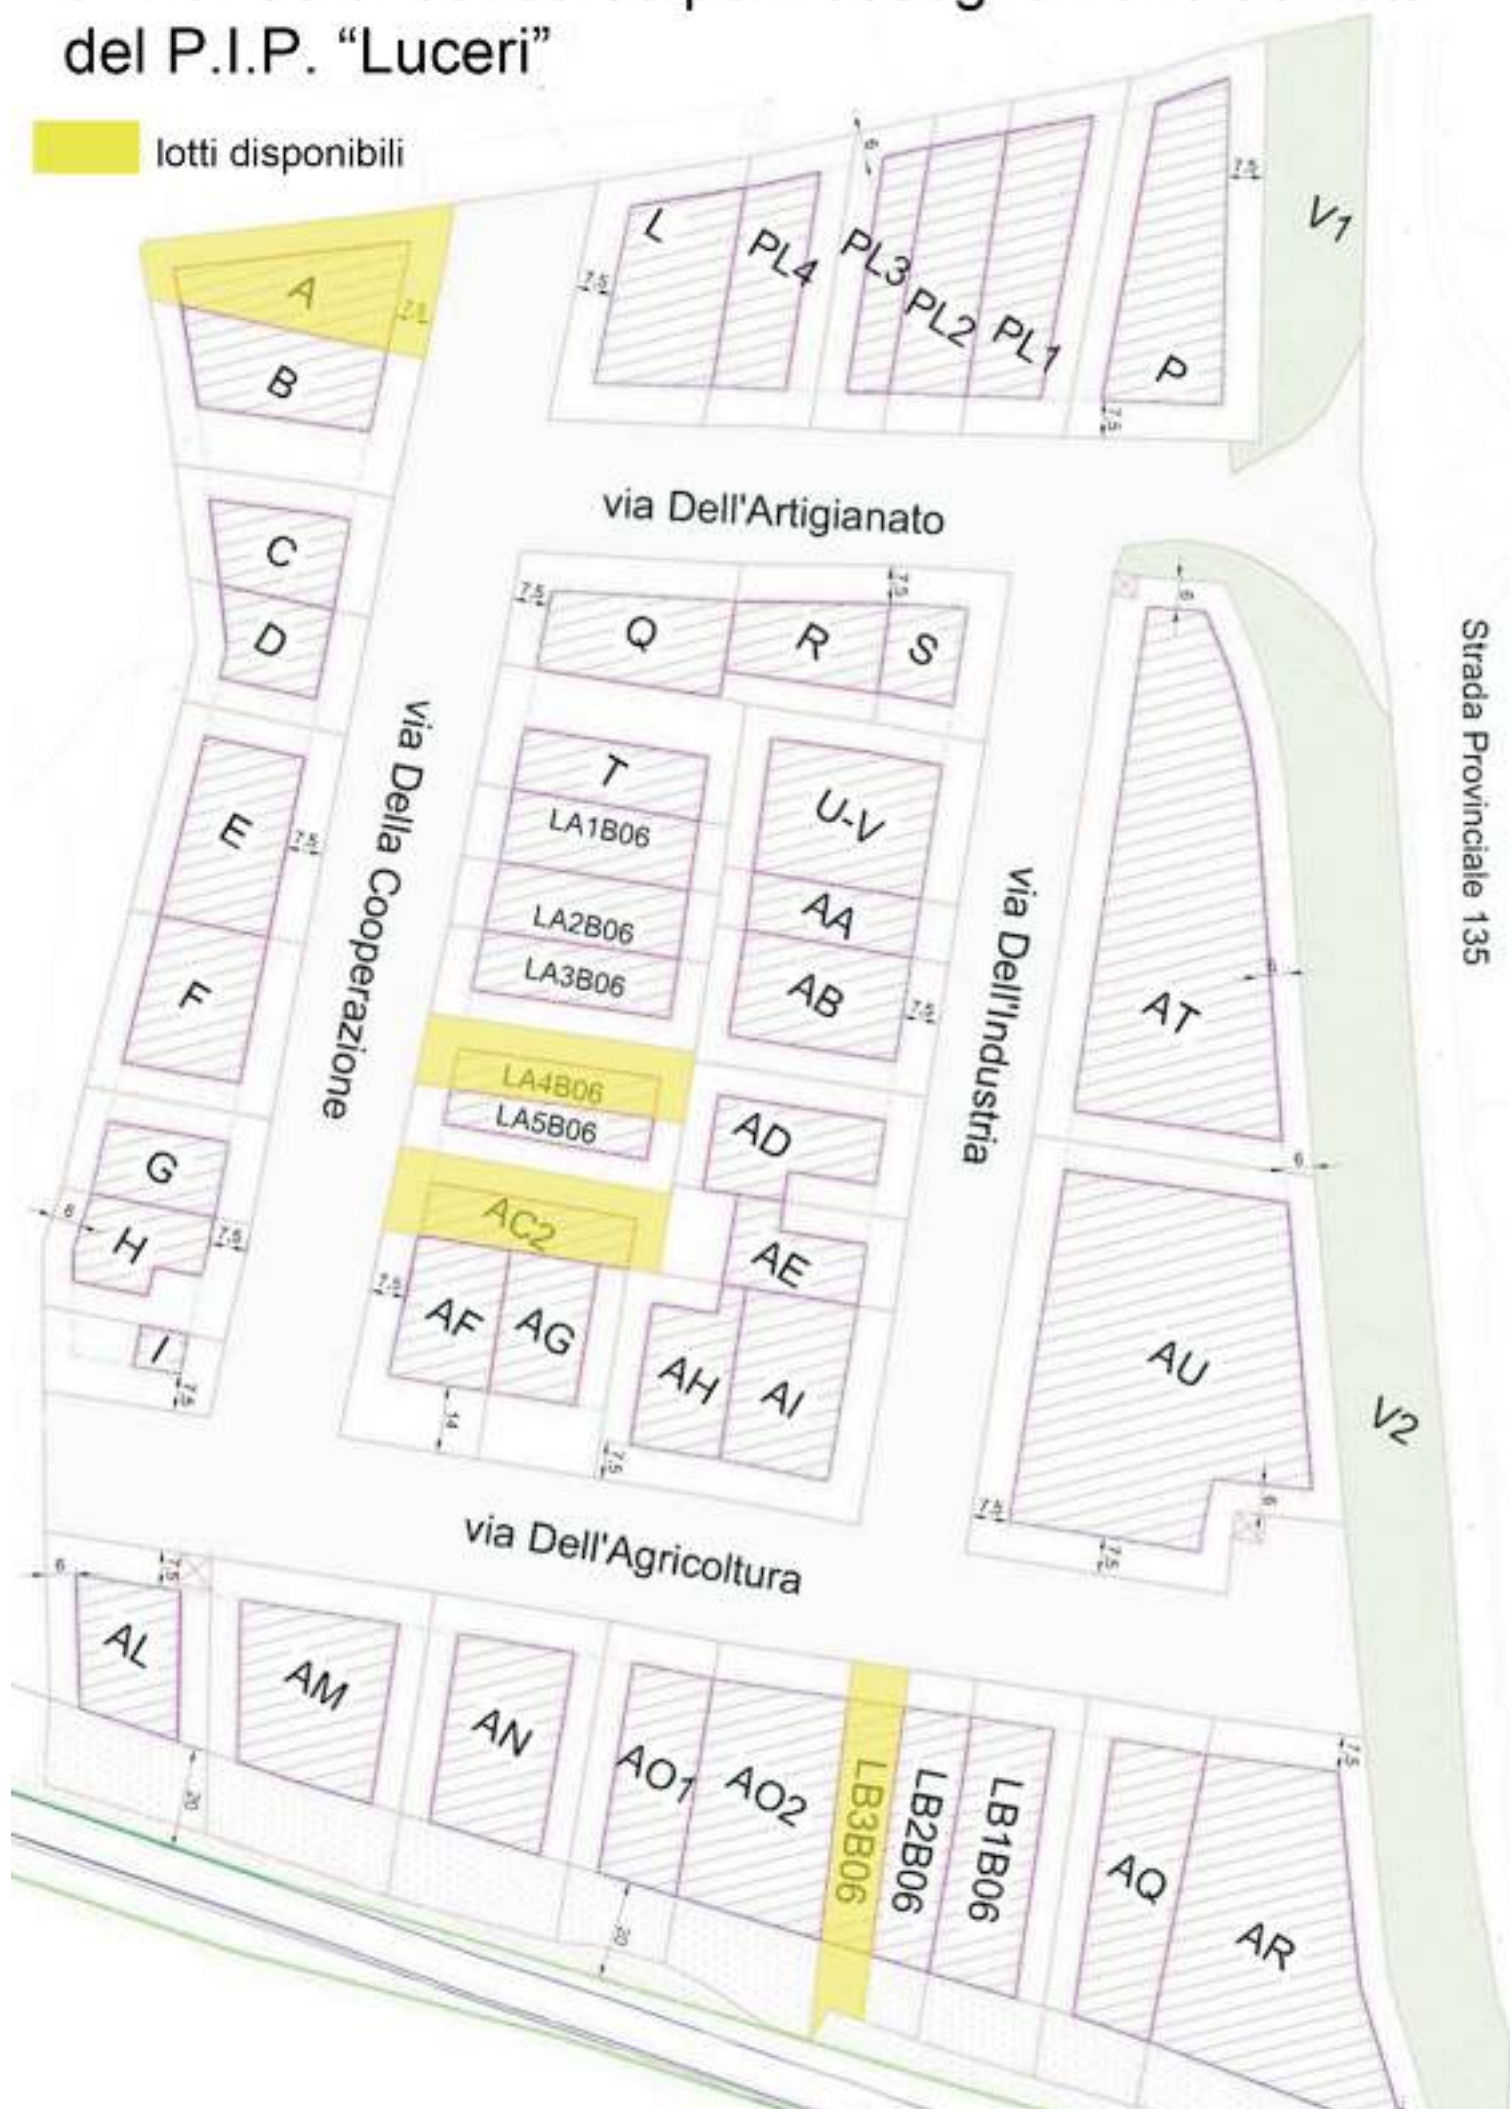

Strada Provinciale 135