

- scarico acque nere
- - - scarico acque bianche
- linea approvvigionamento
- caditoia acque bianche
- ⊗ pozzetto acque bianche
- pozzetto acque nere
- rubinetto linea app.
- sarachiesca linea app.

STUDIO TECNICO
 via XX Settembre 11 Sassari - tel. 079/9342496 - e-mail: studio@studioat.com

PIANO REGOLATORE CIMITERIALE
 OGGETTO: IMPIANTI ACQUE CIMITERIO NUOVO
 STATO DI PROGETTO


PROGETTO: STUDIOSSERQUE
 Ing. Luigi Antonio Besanconi
 Ing. Stefano Pascuddu

Collaboratori: Geom. Cristiano Saja

TAV 12

scala 1:200

Dicembre 2011

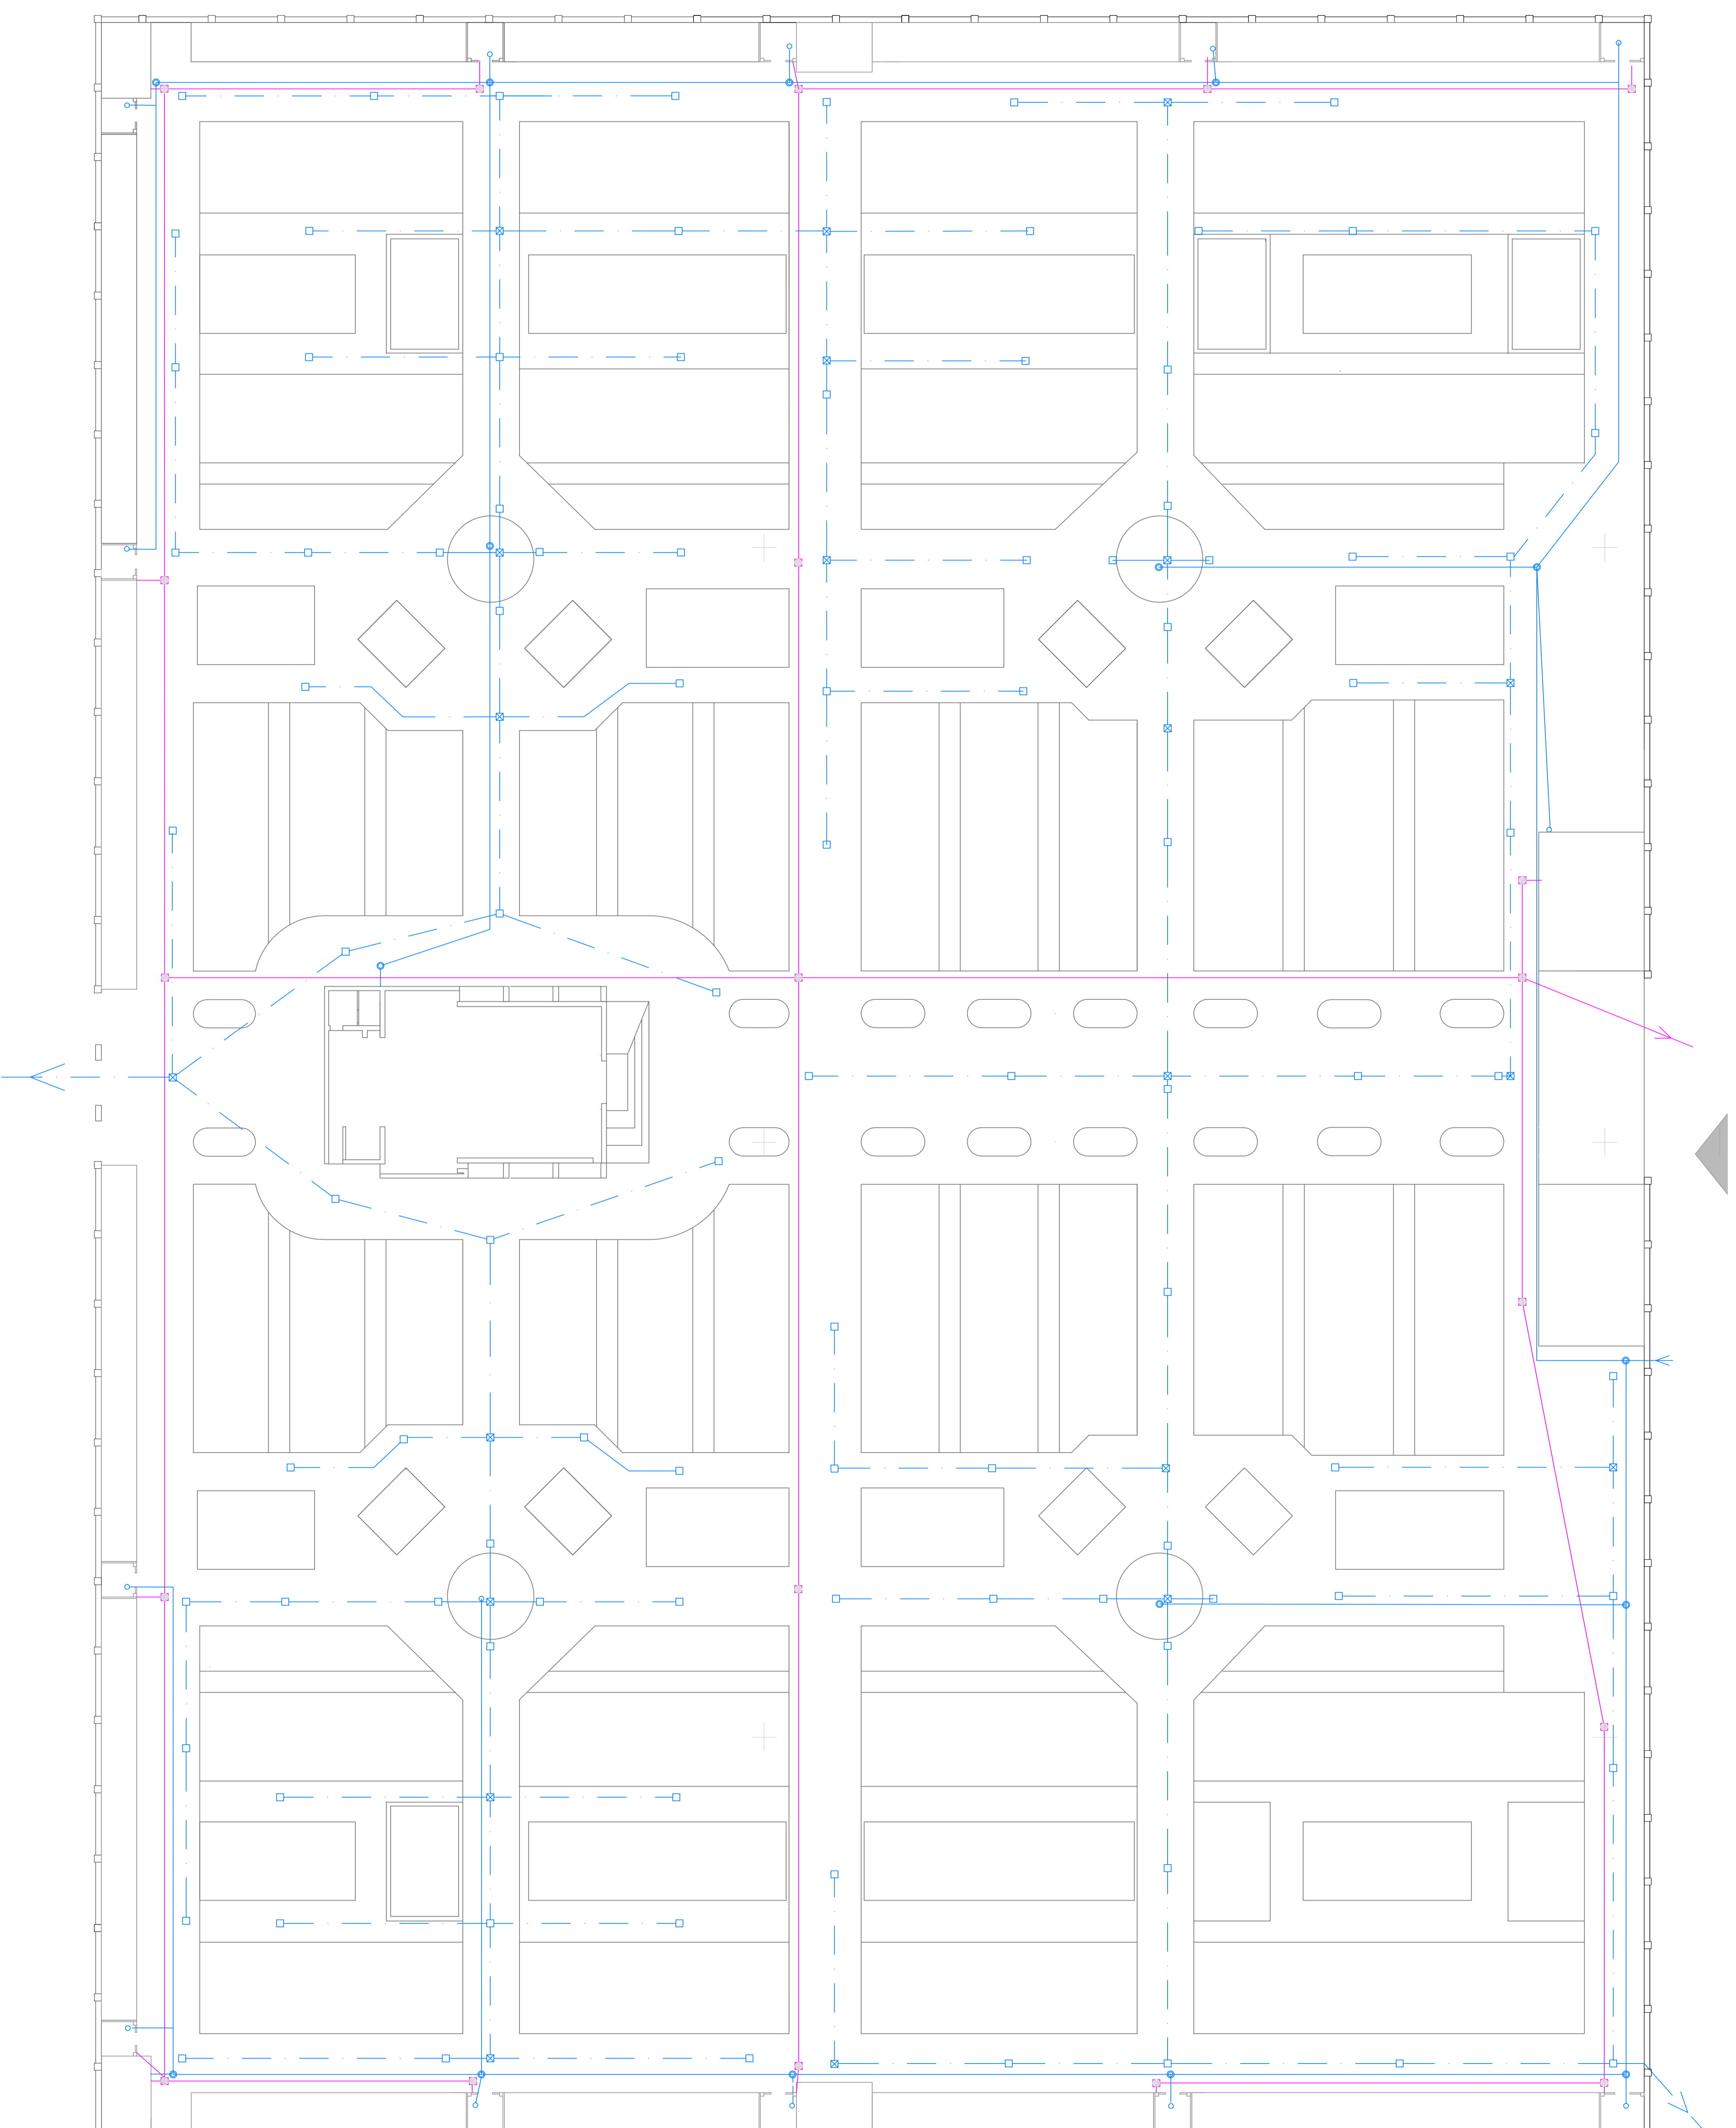

PLANIMETRIA RETI IDRICHE NUOVO CIMITERIO - stato di progetto

scala 1:200