


- blocco uffici e servizi
- blocco sala autoptica
- colombari muro di cinta 3 livelli
- bloccchi colombari 3 livelli
- tumulazioni a terra
- capelle private
- locale servizi con punto acqua e portafiumi
- aree inumazione
- capella funzioni religiose
- giardino della memoria
- blocco bagni

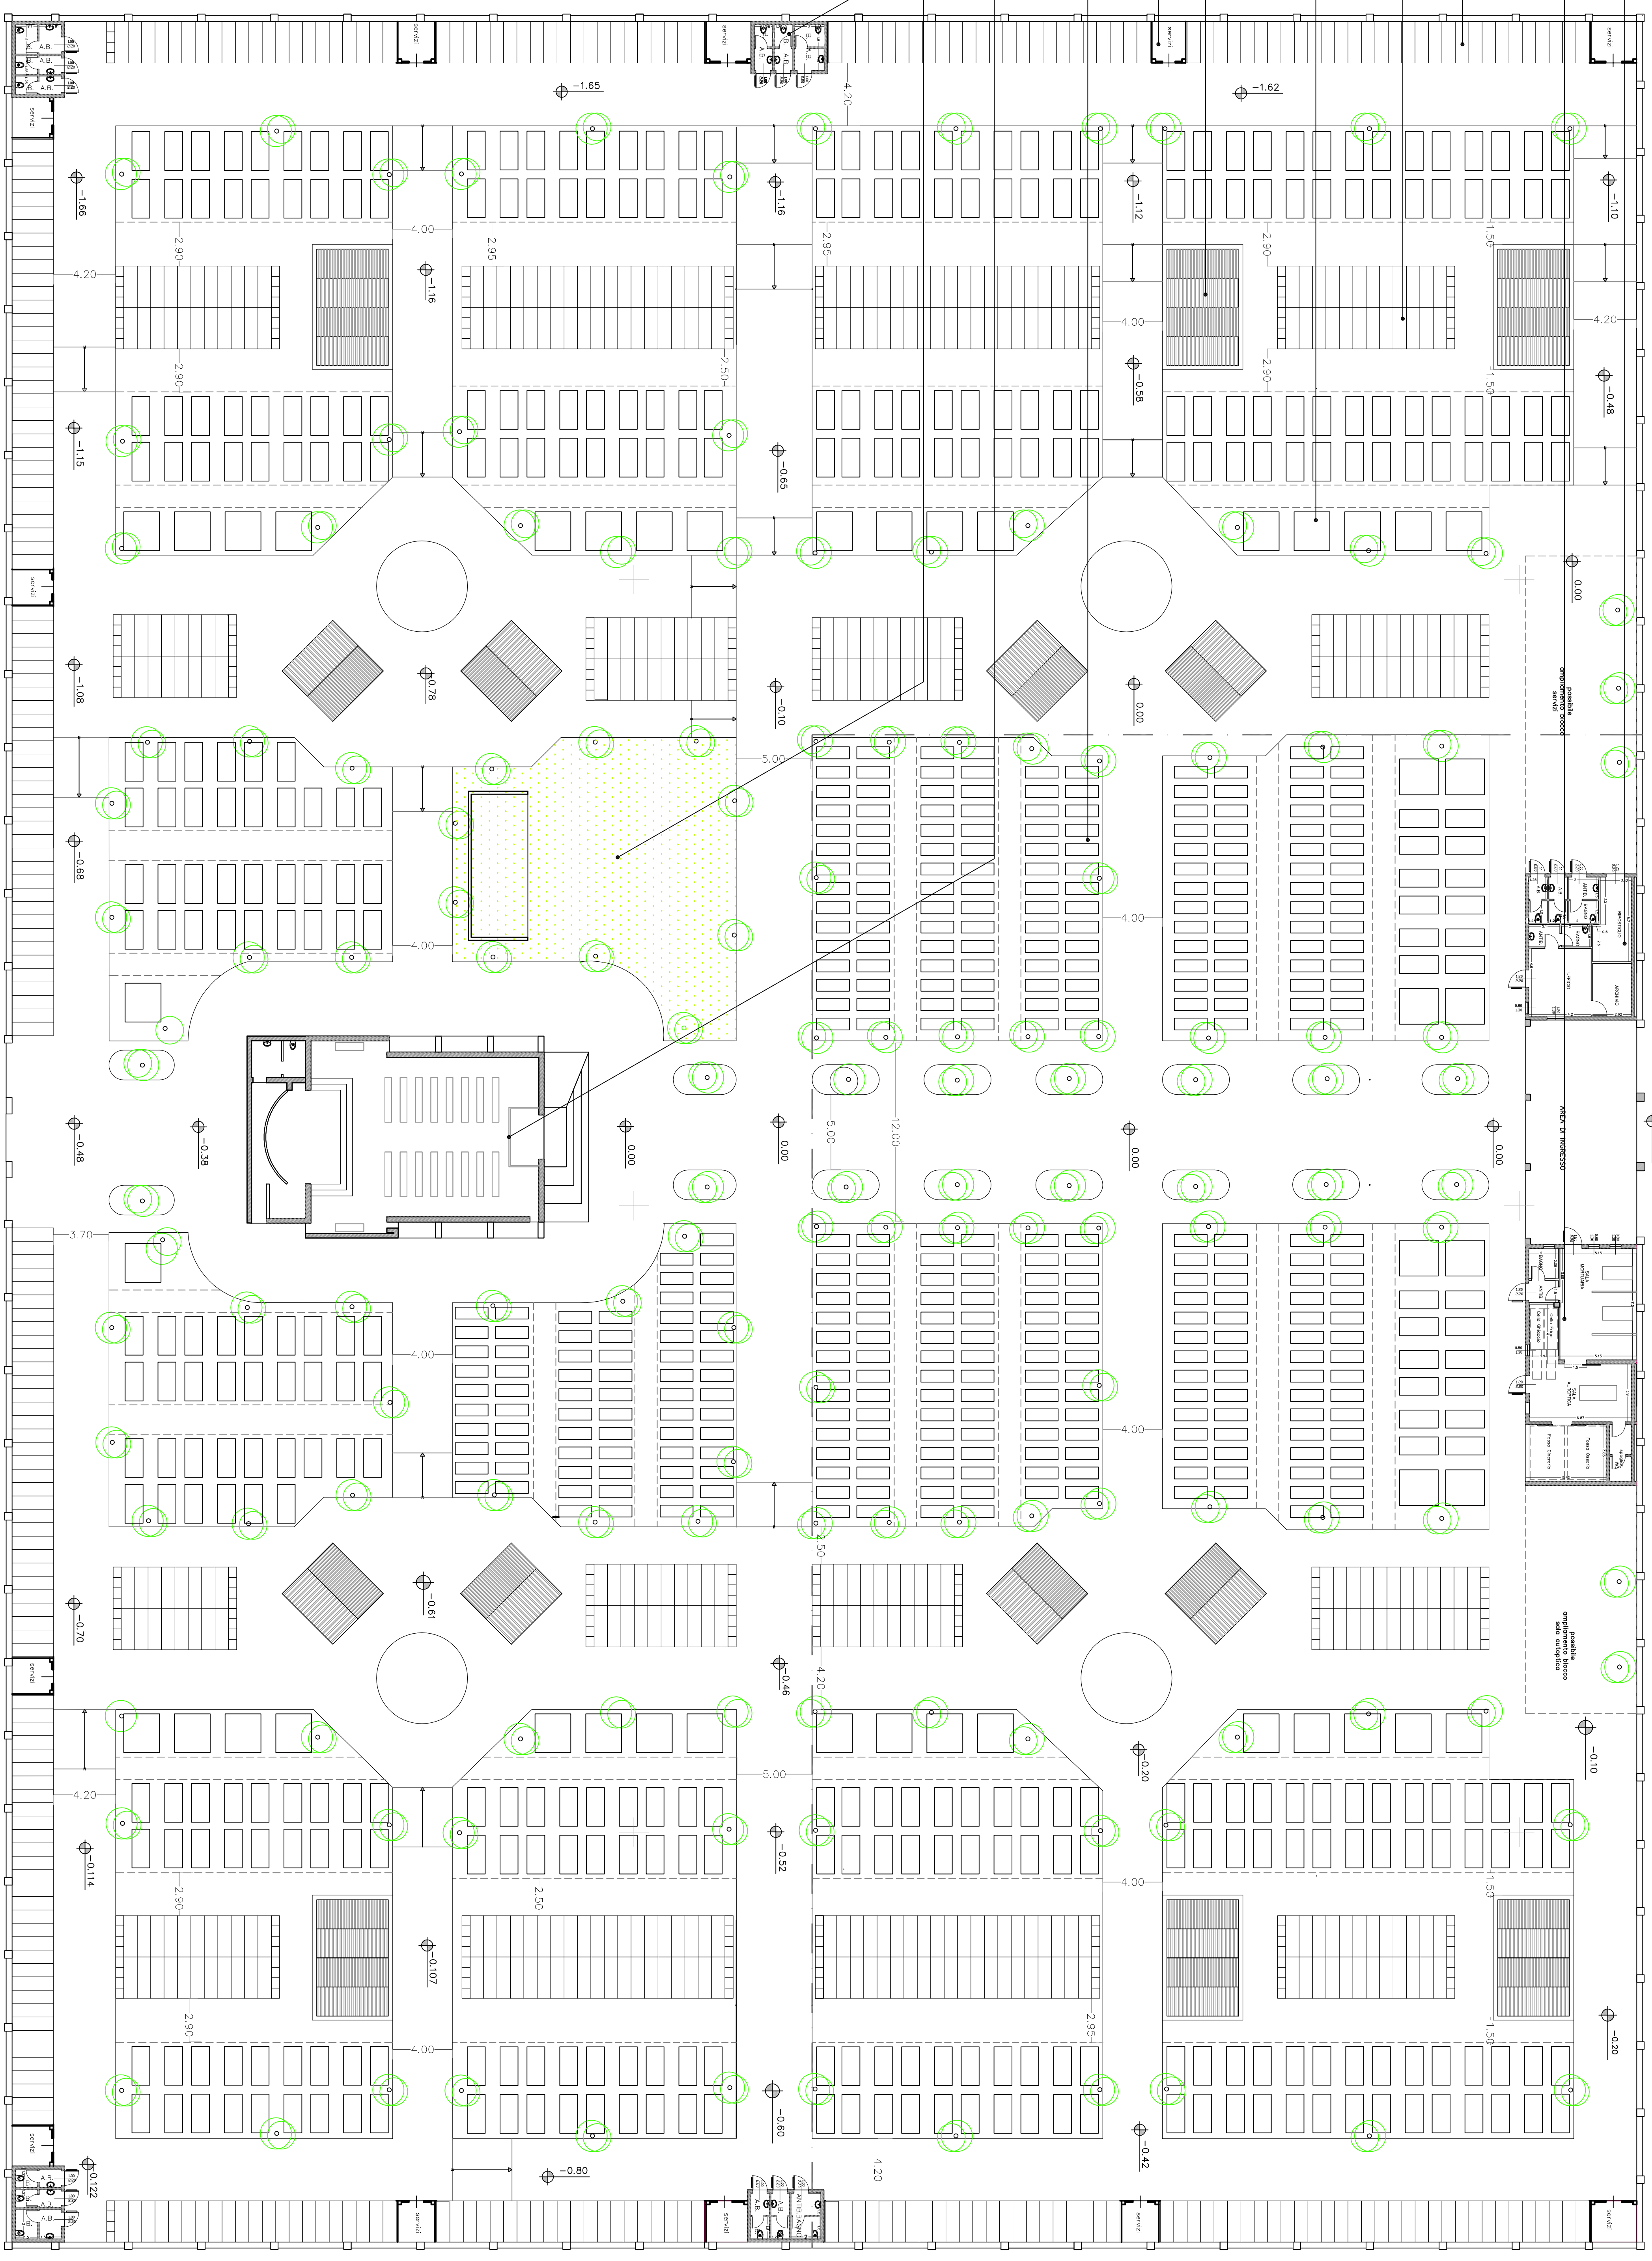

STUDIO TECNICO
 VIA XX Settembre 11 Sennar - tel. 0729384356 e-mail: studiotesnicu@arcont

COMUNE DI SINNAI
 PROVINCIA DI CAGLIARI

PIANO REGOLATORE CIMITERIALE

OGGETTO:
 PLANIMETRIA CIMITERO NUOVO
 STATO DI PROGETTO

PROGETTO:
 STUDIOSSEDUE
 Ing. Luigi Antonio Basaldua
 Ing. Stefano Pascoddu

TAV 8

scala 1:200

Collaboratori: Geom. Cristiano Spiga

Dicembre 2011

PLANIMETRIA NUOVO CIMITERO : STATO DI PROGETTO

scala 1:200

