STUDIO TECNICO
via XX Settembre 11 Sinnai – tel. 3299384356 e-mail: studioessedue@yahoo.it

COMUNE DI SINNAI
PROVINCIA DI CAGLIARI

PIANO REGOLATORE CIMITERIALE

OGGETTO:

ABACO DELLE TIPOLOGIE FUNERARIE
nuovo cimitero

PROGETTO: STUDIOESSEDUE
Ing. Luigi Antonio Besalduch
Ing. Stefano Pusceddu

Collaboratori: Geom. Cristiano Spiga

TAV 9

scala 1:100

Febbraio 2012

TUMULAZIONI A TERRA E TOMBE DI FAMIGLIA

DPR 285/1990 ART76: La struttura del loculo e del manufatto, sia che venga costruita interamente in opera o che sia costituita da elementi prefabbricati, deve rispondere ai requisiti richiesti per le resistenze delle strutture edilizie, con particolare riferimento alle disposizioni per la realizzazione delle costruzioni in zone sismiche.
Le solette orizzontali devono essere dimensionate per sovraccarico di almeno 250kg/mq.
I piani di appoggio dei feretri devono essere inclinati verso l'interno in modo da evitare la eventuale fuoriuscita di liquido.
Le pareti dei loculi, sia verticali che orizzontali, devono avere caratteristiche di
ai liquidi ed ai gas ed essere in grado di
R.S.P.C. 2005 art. 43: le costruzioni devono avere all'interno la struttura grezza in cemento armato con l'esclusione di laterizi

INUMAZIONI

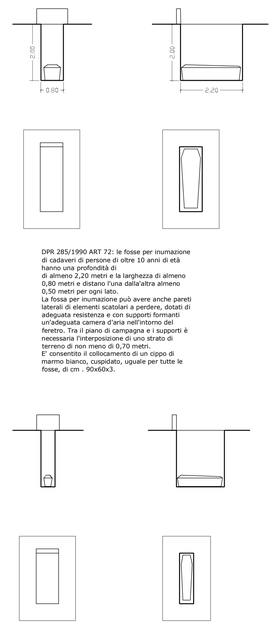

DPR 285/1990 ART 72: le fosse per inumazione di cadaveri di persone di oltre 10 anni di età hanno una profondità di
di almeno 2,20 metri e la larghezza di almeno 0,80 metri e distano l'una dalla'altra almeno 0,50 metri per ogni lato.
La fossa per inumazione può avere anche pareti laterali di elementi scatolari a perdere, dotati di adeguata resistenza e con supporti formanti un'adeguata camera d'aria nell'intorno del feretro. Tra il piano di campagna e i supporti è necessaria l'interposizione di uno strato di terreno di non meno di 0,70 metri.
E' consentito il collocamento di un cippo di marmo bianco, cuspidato, uguale per tutte le fosse, di cm . 90x60x3.

DPR 285/1990 ART 72: le fosse per inumazione di cadaveri di persone di meno di 10 anni di età hanno una profondità di
di almeno 1,50 metri e la larghezza di almeno 0,50 metri e distano l'una dalla'altra almeno 0,50 metri per ogni lato.
E' consentito il collocamento di un cippo di marmo bianco, cuspidato, uguale per tutte le fosse, di cm . 60x40x3.

COLOMBARI

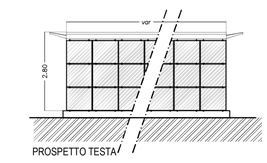

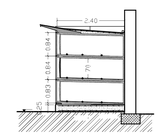

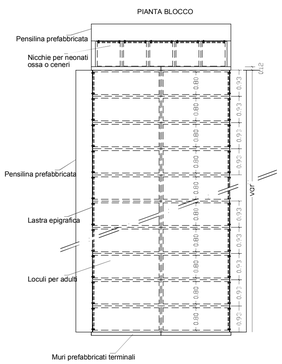

CAPPELLE DI FAMIGLIA

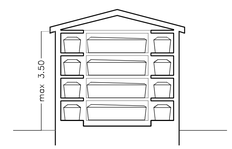

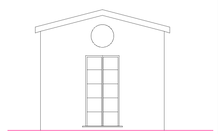

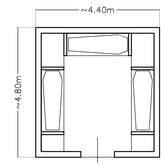
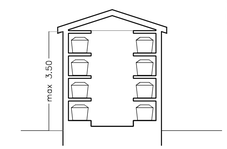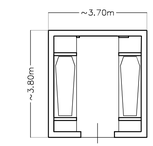
D.P.R. 285/1990 art. 76: i loculi possono essere a più piani sovrapposti. Ogni loculo deve avere uno spazio estremo libero per il diretto accesso al feretro. La struttura del loculo e del manufatto, sia che venga costruita interamente in opera o che sia costituita da elementi prefabbricati, deve rispondere ai requisiti richiesti per le resistenze delle strutture edilizie, con particolare riferimento alle disposizioni per la realizzazione delle costruzioni in zone sismiche. Le solette orizzontali devono essere dimensionate per un sovraccarico di almeno 250 Kg/mq. I piani di appoggio dei feretri devono essere inclinati verso l'interno, in modo da evitare la eventuale fuoriuscita di liquido. La chiusura del tumulo deve essere realizzata con muratura di mattoni pieni a una testa, intonacata nella parte esterna oppure è consentita con elemento in pietra naturale o lastra in cemento armato vibrato o altro materiale avente le stesse caratteristiche di stabilità.
Le pareti dei loculi, sia verticali che orizzontali, devono avere caratteristiche di impermeabilità ai liquidi ed ai gas ed essere in grado di mantenere nel tempo tali proprietà.
Le costruzioni devono avere all'interno la struttura grezza in cemento armato con esclusione di laterizi.