


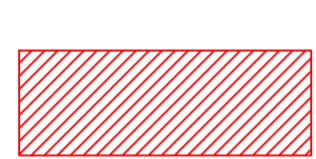


- Pavimentazione esistente 
- Pavimentazione da realizzare 
- Lastra di divisione in granito 
- Colombario n.3 Nuovo Blocco 120 loculi 

COMUNE DI SINNAI
PROVINCIA DI CAGLIARI

REALIZZAZIONE DI LOCULI CIMITERIALI NEL
NUOVO CIMITERO COMUNALE LOCALITA' "Baccu Narbonis"
OPERE AGGIUNTIVE
PRIMO LOTTO - PRIMO STRALCIO - SECONDO INTERVENTO

OGGETTO:
PLANIMETRIA GENERALE

Il Responsabile del Procedimento:
geom. Vitale Pisu

Il Responsabile del Settore LL.PP. e
Tecnologico:
Ing. Luisa Cocco

Il Sindaco:
dott.ssa Maria Barbara Pusceddu


RESPONSABILE DI PROGETTO: geom. Vitale Pisu

TAV 3

scale varie


DIC 2015

PROGETTO ESECUTIVO

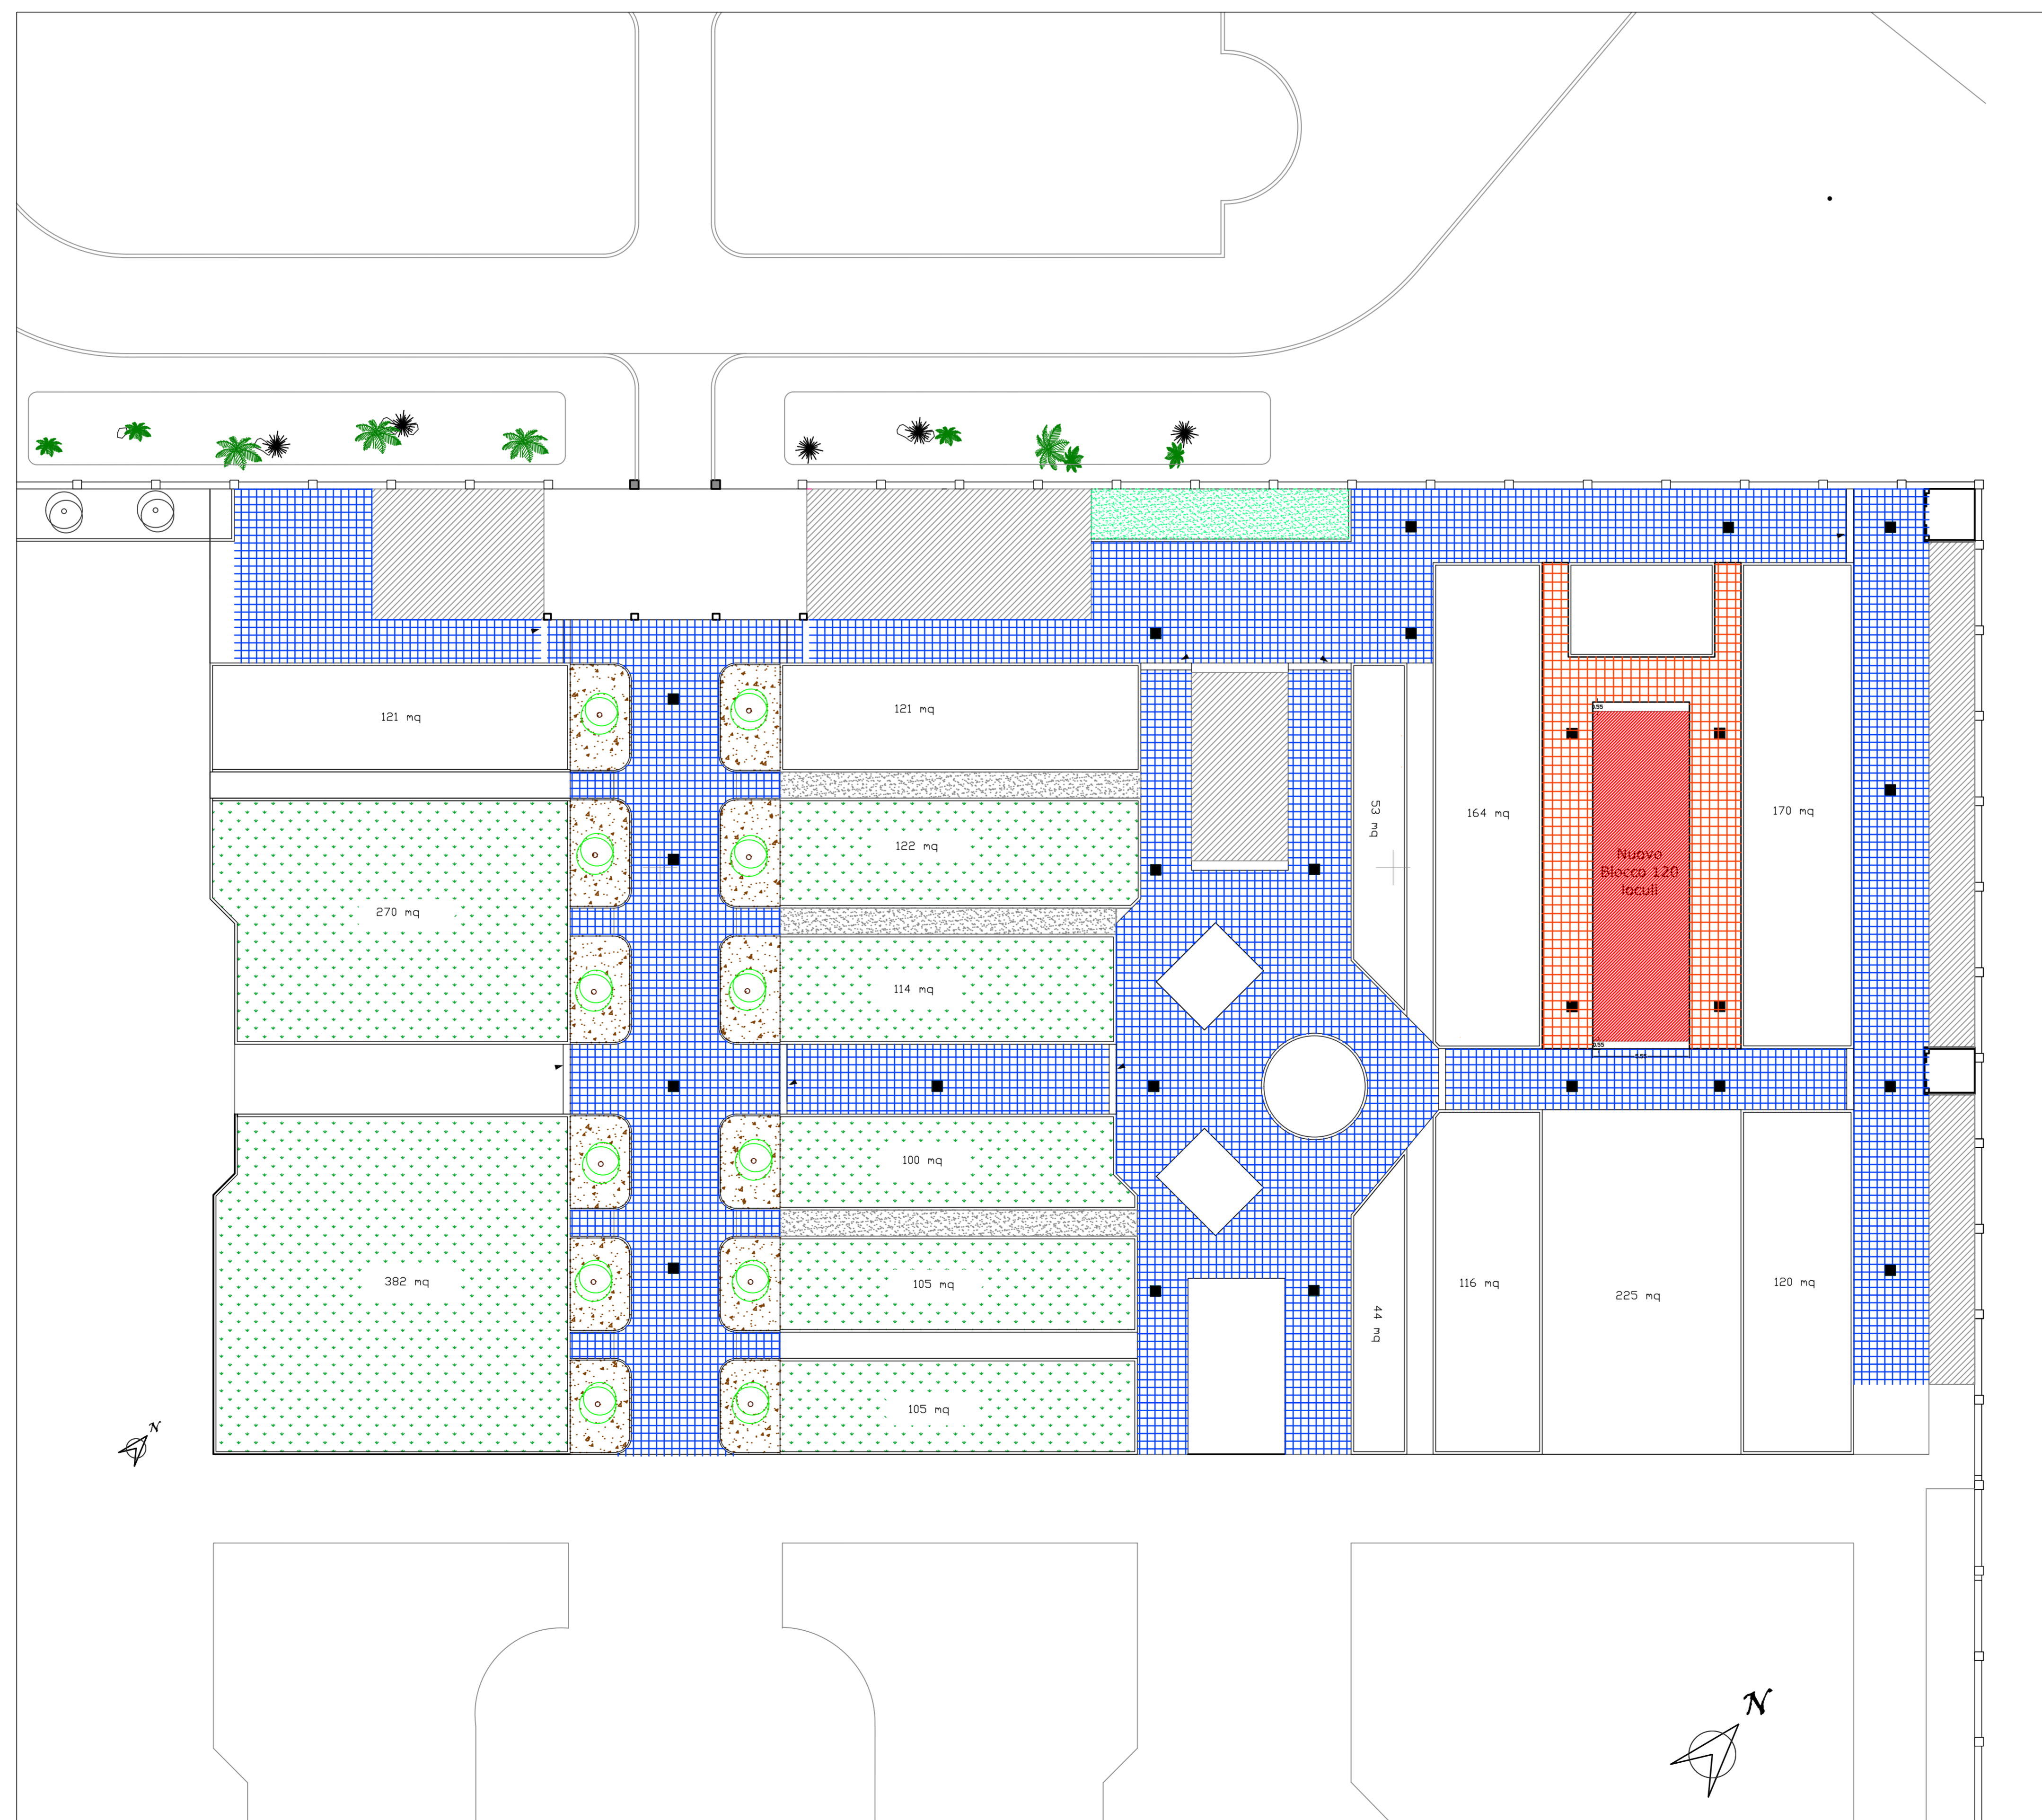

PLANIMETRIA SISTEMAZIONE VIALI NUOVO CIMITERO - PRIMO LOTTO PRIMO STRALCIO - REALIZZAZIONE BLOCCO LOCULI N.3

scala 1:200

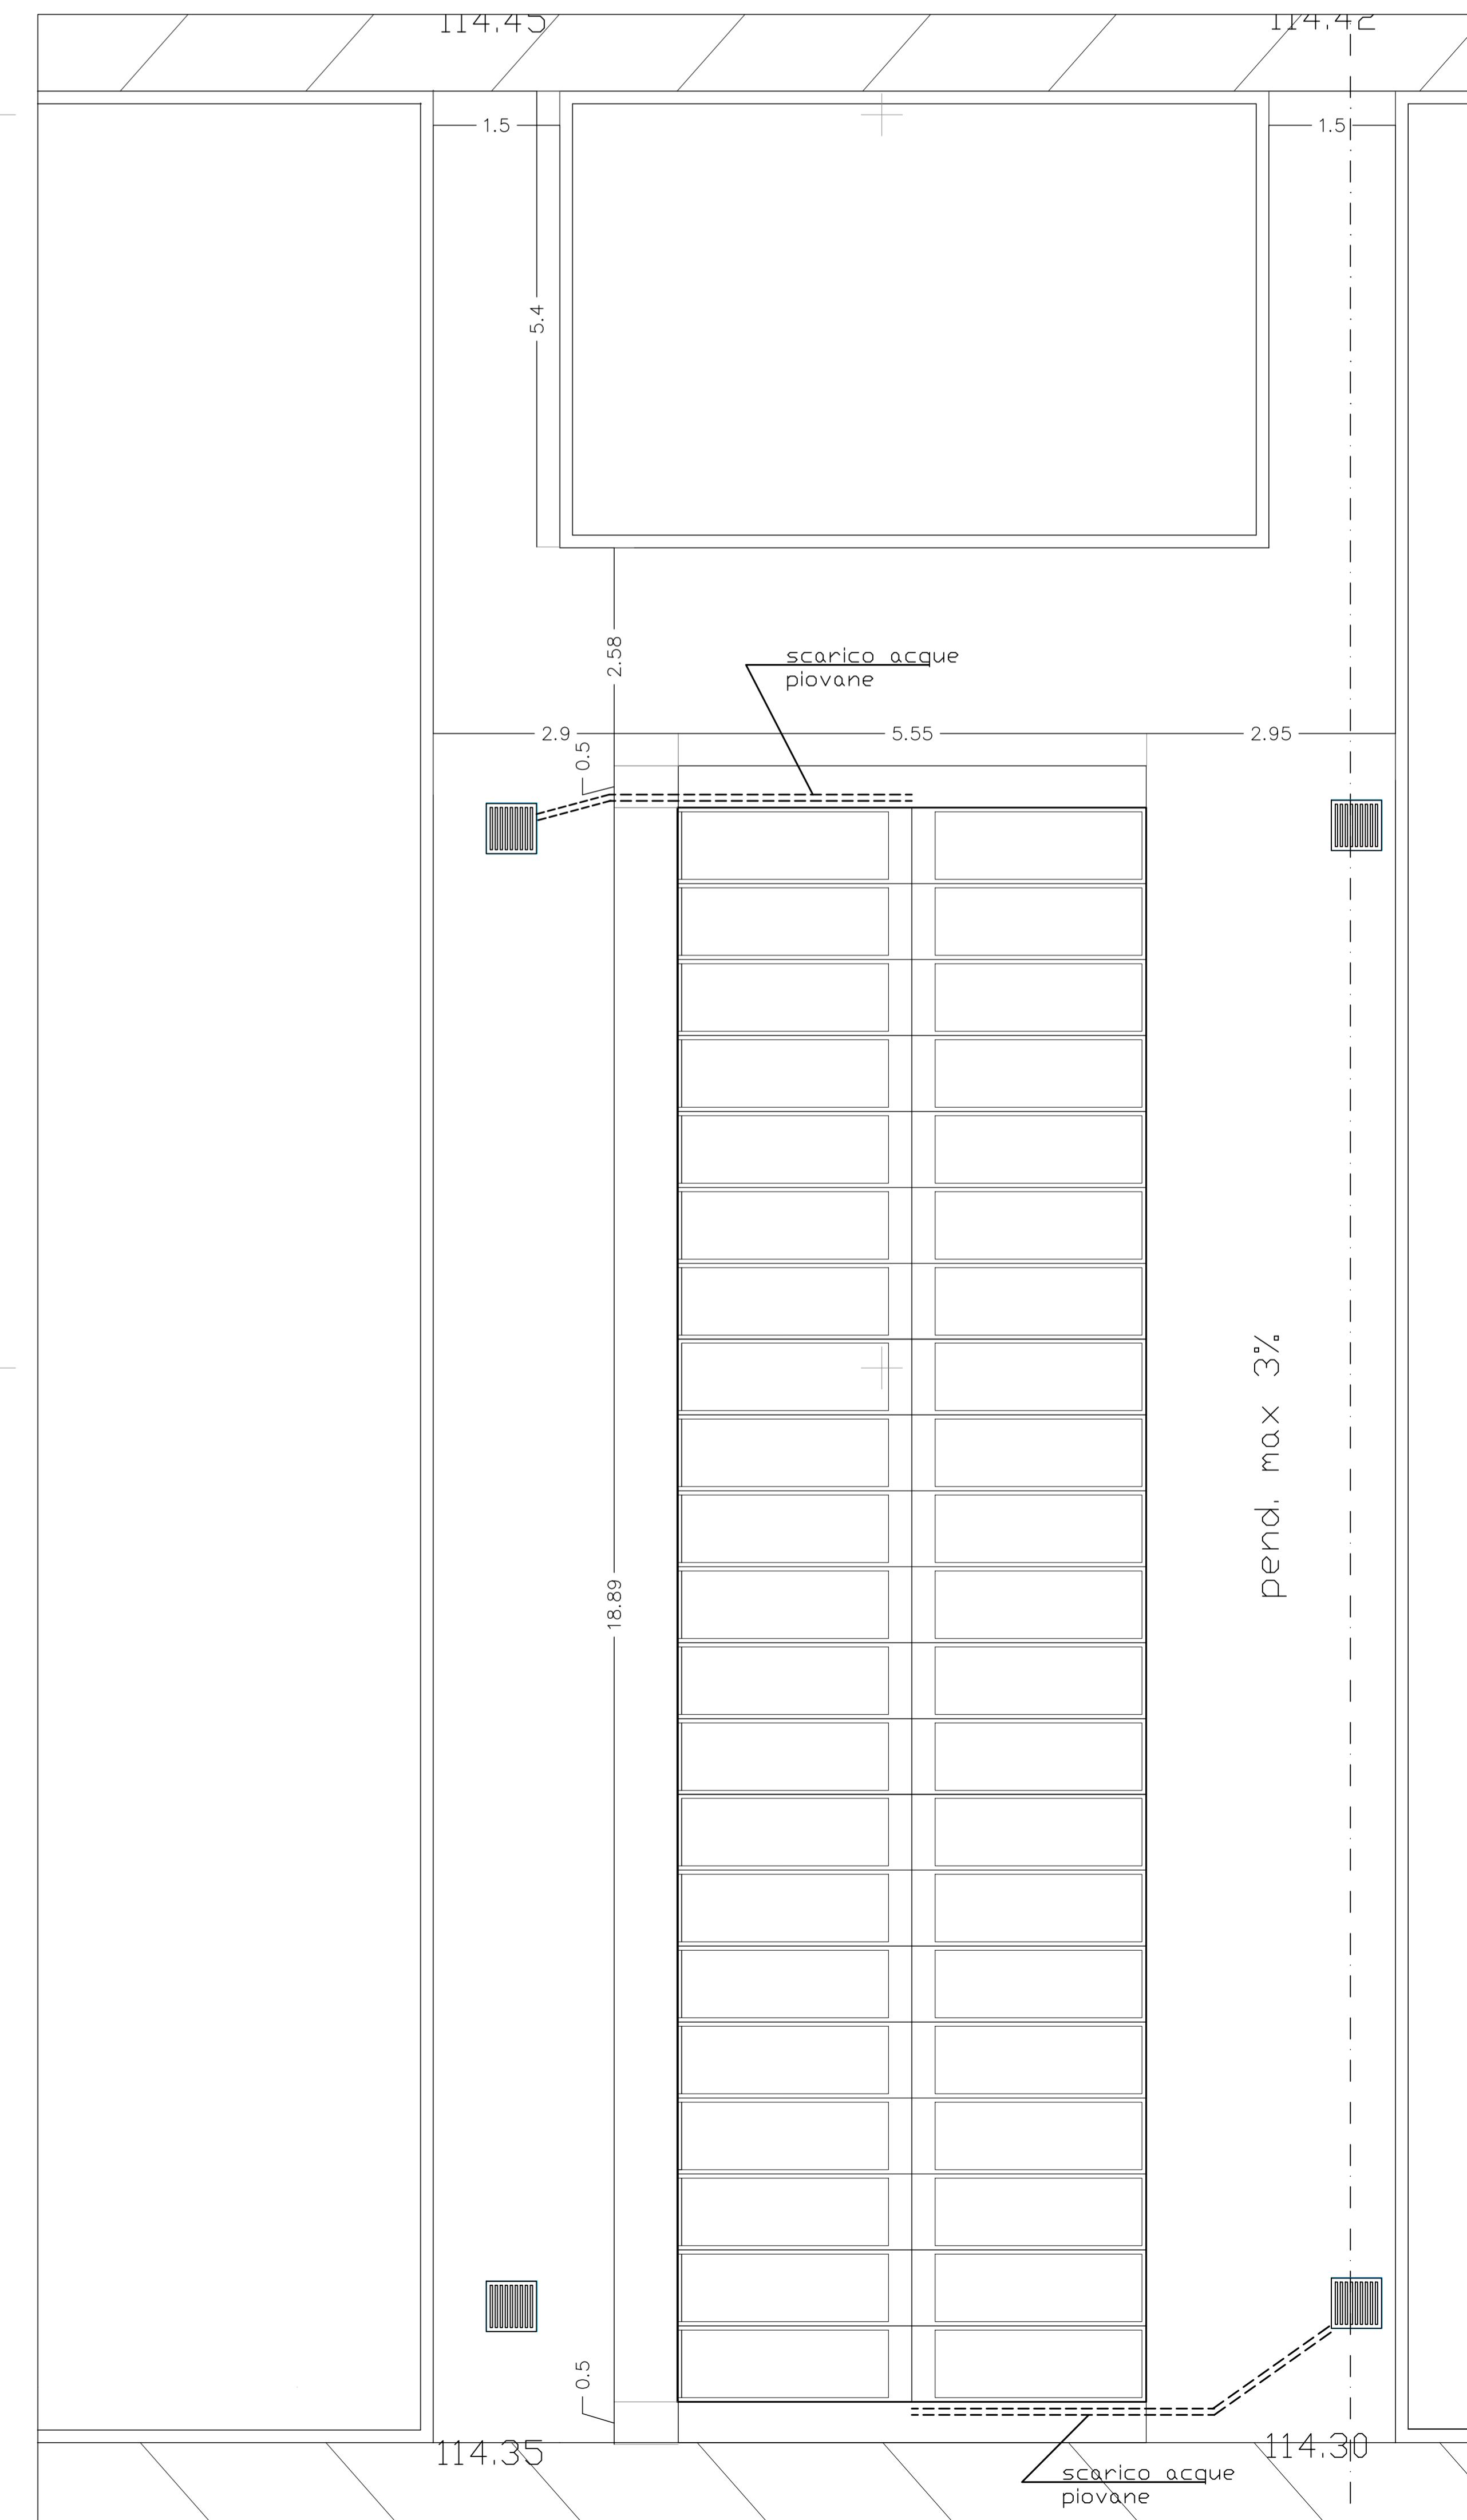

PLANIMETRIA REALIZZAZIONE BLOCCO LOCULI N.3